


BAKONYSZENTKIRÁLY

Településrendezési Terve
Belterületi Szabályozási Terv
M=1:2000

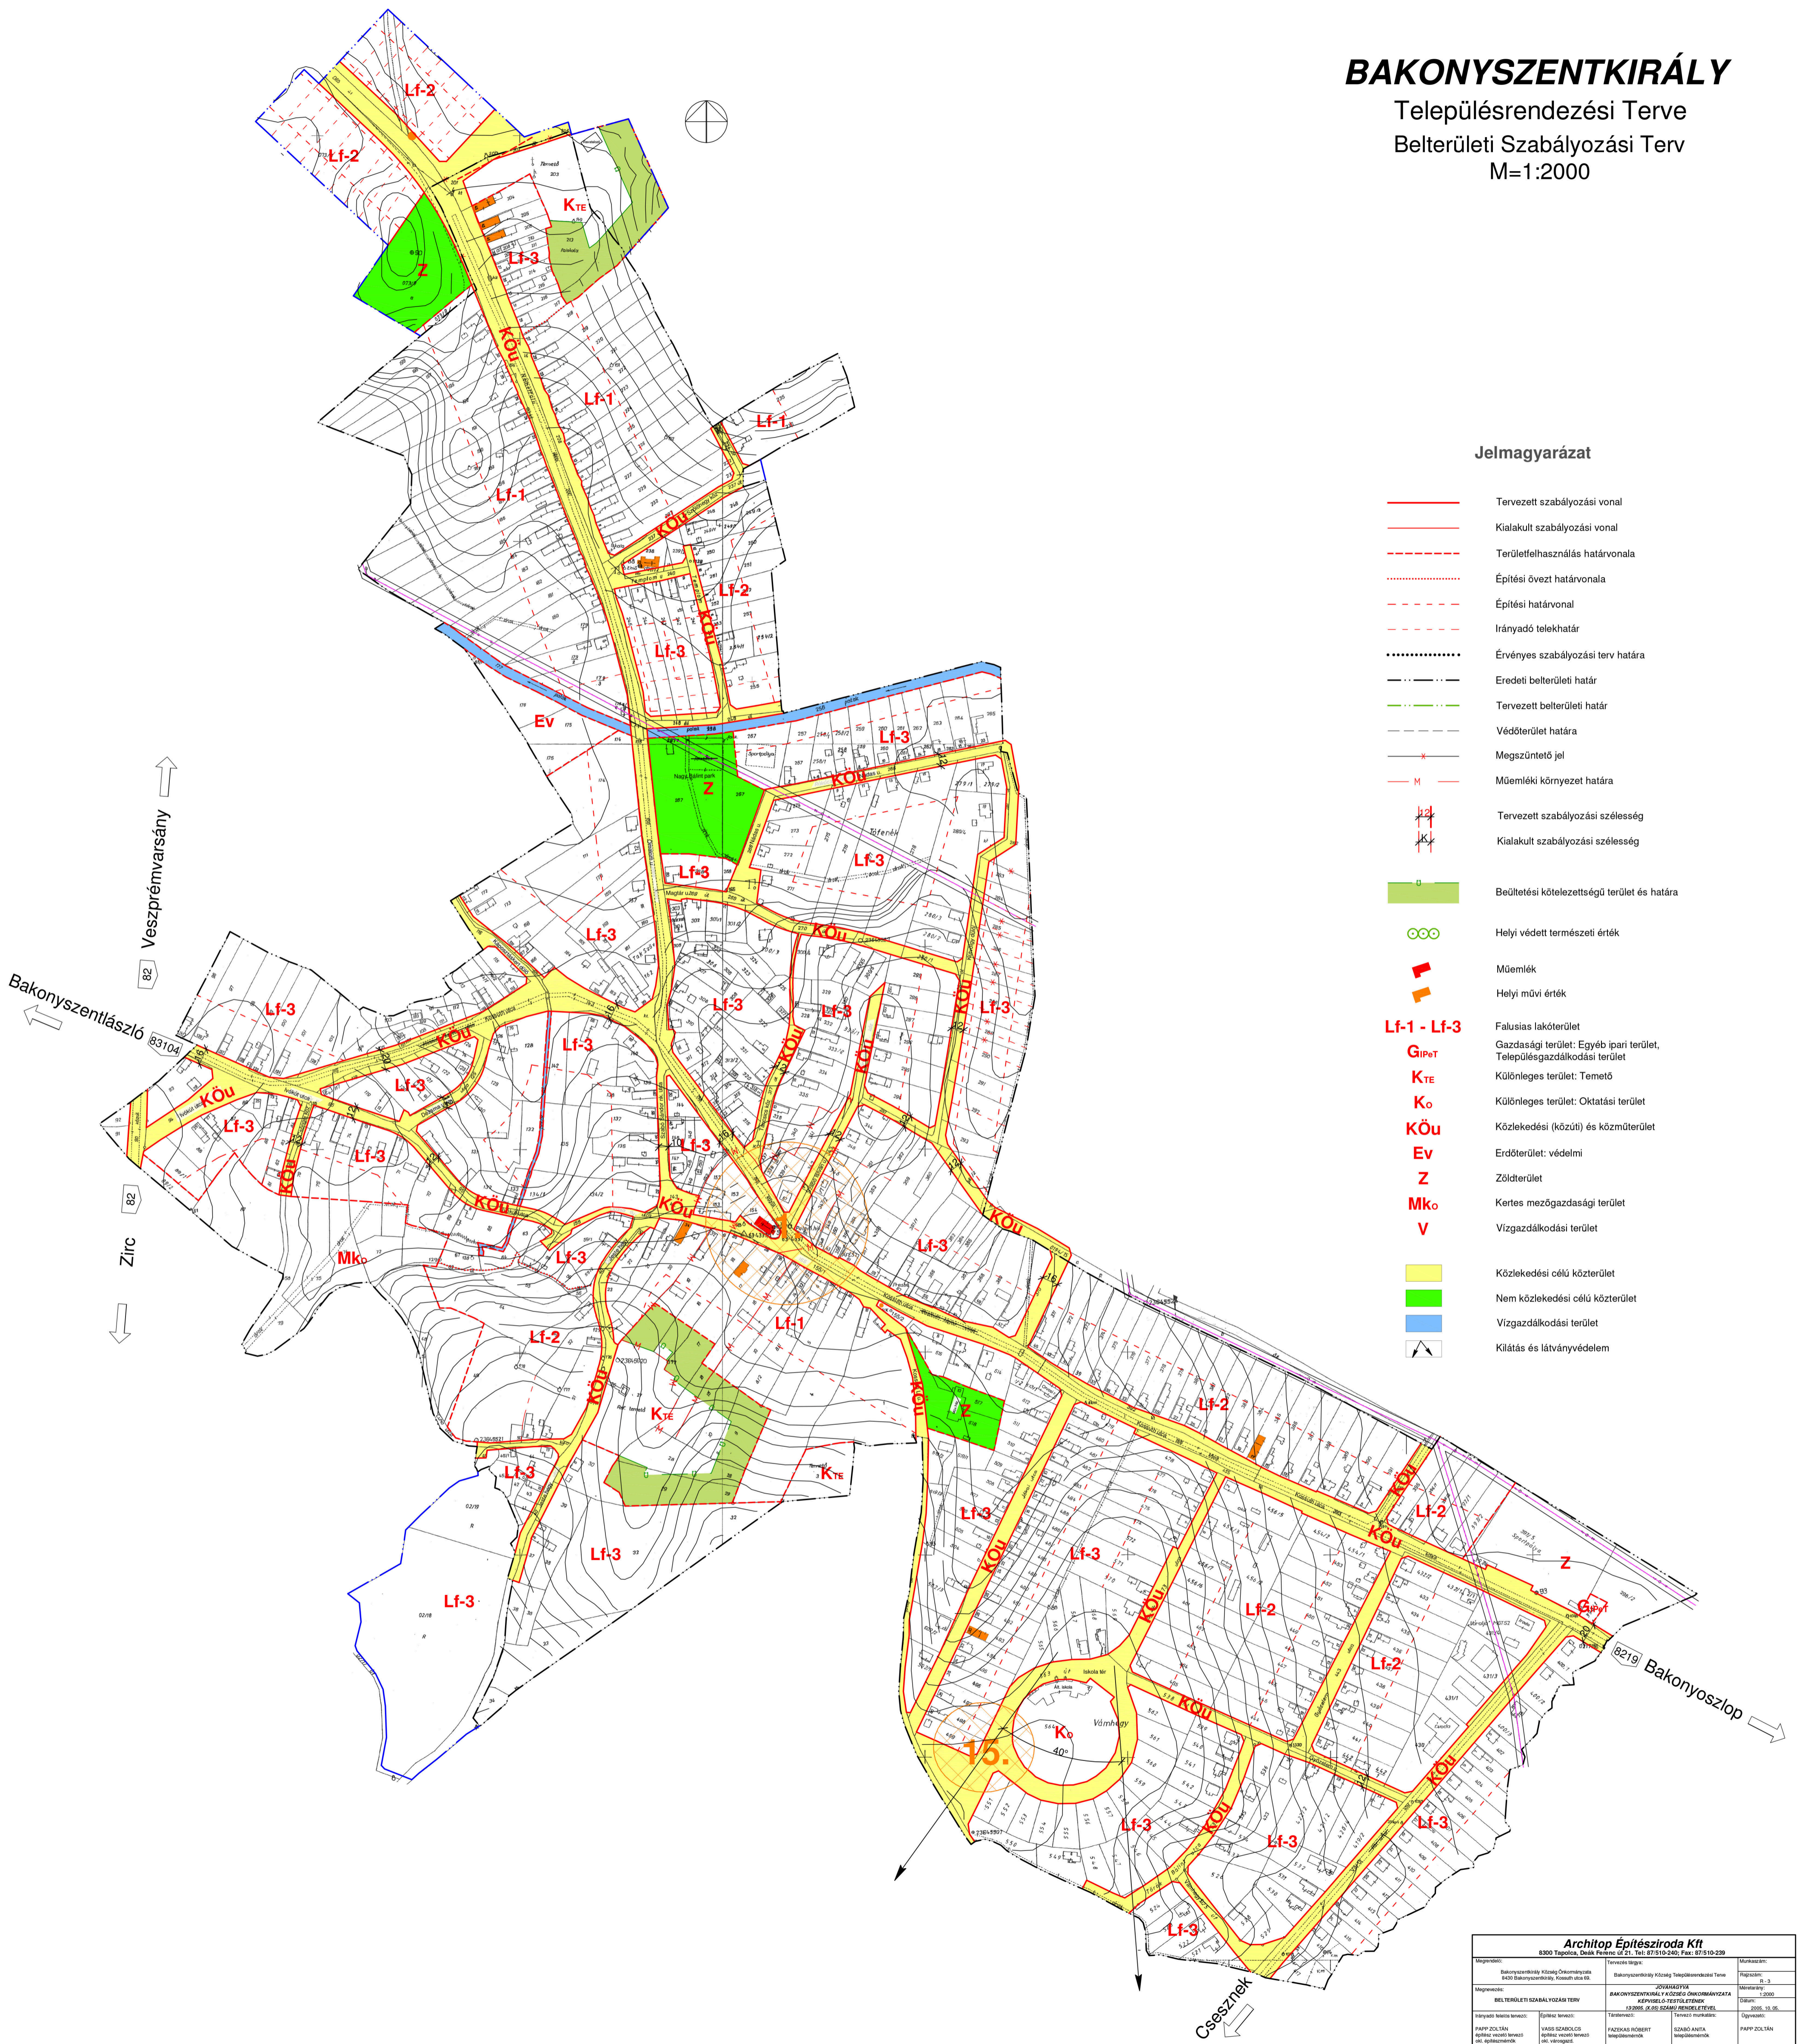

Jelmagyarázat

- Tervezett szabályozási vonal
- Kialakult szabályozási vonal
- - - - - Területfelhasználás határvonala
- · · · · Építési övezet határvonala
- - - - - Építési határvonal
- - - - - Irányadó telekhatár
- · - · - Érvényes szabályozási terv határa
- - - - - Eredeti belterületi határ
- - - - - Tervezett belterületi határ
- - - - - Védőterület határa
- x Megszűntető jel
- M Műemléki környezet határa
- | 2 | Tervezett szabályozási szélesség
- | 1 | Kialakult szabályozási szélesség
- Beültetési kötelezettségű terület és határa
- ○ ○ Helyi védett természeti érték
- Műemlék
- Helyi művi érték
- Lf-1 - Lf-3** Falusias lakóterület
- GipT** Gazdasági terület: Egyéb ipari terület, Településgazdálkodási terület
- KTe** Különleges terület: Temető
- Ko** Különleges terület: Oktatási terület
- KÖu** Közlekedési (közúti) és közműterület
- Ev** Erdőterület: védelmi
- Z** Zöldterület
- Mko** Kertes mezőgazdasági terület
- V** Vizsgádkodási terület
- Közlekedési célú közterület
- Nem közlekedési célú közterület
- Vizsgádkodási terület
- ▲ Kiliátás és látványvédelem

| Architop Építészroda Kft | | | |
|---|---|------------------------------|---|
| 8300 Tapolca, Deák Ferenc út 21. Tel: 87510-240; Fax: 87510-239 | | | |
| Megrendelő: | Bakony-szentkirály Községi Önkormányzata 8400 Bakony-szentkirály, Kossuth útca 65. | Tervező tisztségviselő: | Bakony-szentkirály Községi Településrendezési Terve |
| Megnevezés: | BELTERÜLETI SZABÁLYOZÁSI TERV | Ábrák készítője: | BAKONYSZENTKIRÁLYI KÖZSÉGI ÖNKORMÁNYZAT |
| Irányadó feladat megnevezése: | Építési övezet megnevezése: | Építési terület megnevezése: | Építési terület megnevezése: |
| PAPP ZOLTÁN | VASS SZABOLCS | FAZEKAS ROBERT | SZABÓ ANITA |
| Építési övezet megnevezése: | Építési terület megnevezése: | Építési terület megnevezése: | Építési terület megnevezése: |
| Építési övezet megnevezése: | Építési terület megnevezése: | Építési terület megnevezése: | Építési terület megnevezése: |
| TT: 01-107601 | E: 19-002709 | E: 19-002709 | E: 19-002709 |

Készült az állami alapadatok felhasználásával.